



FACADE OUEST



FACADE EST

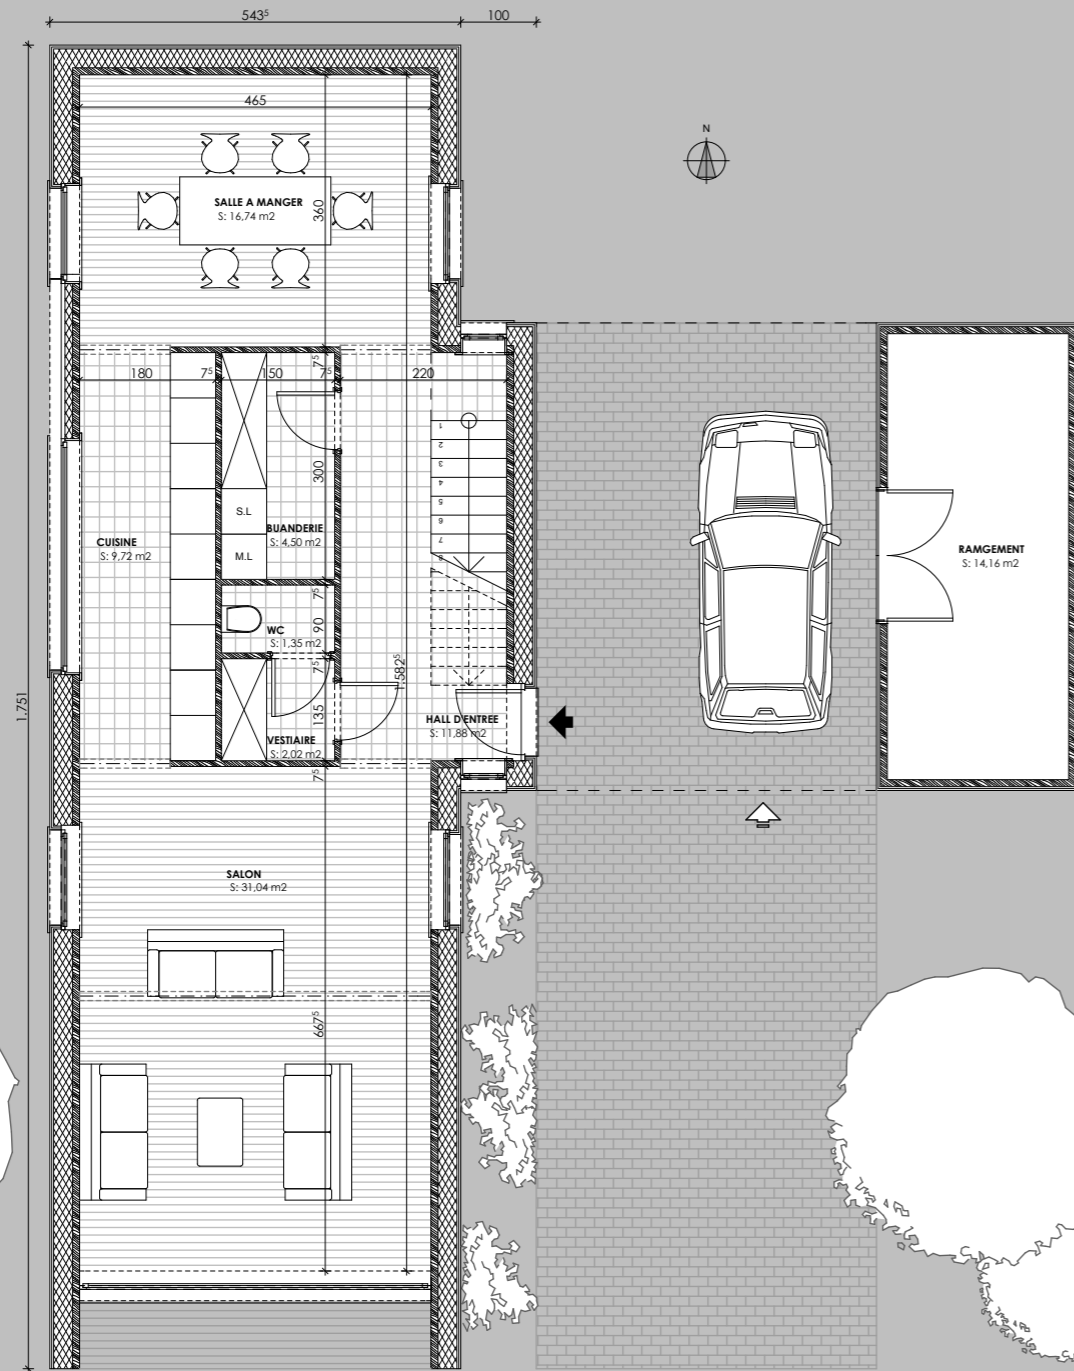

NIV. 00

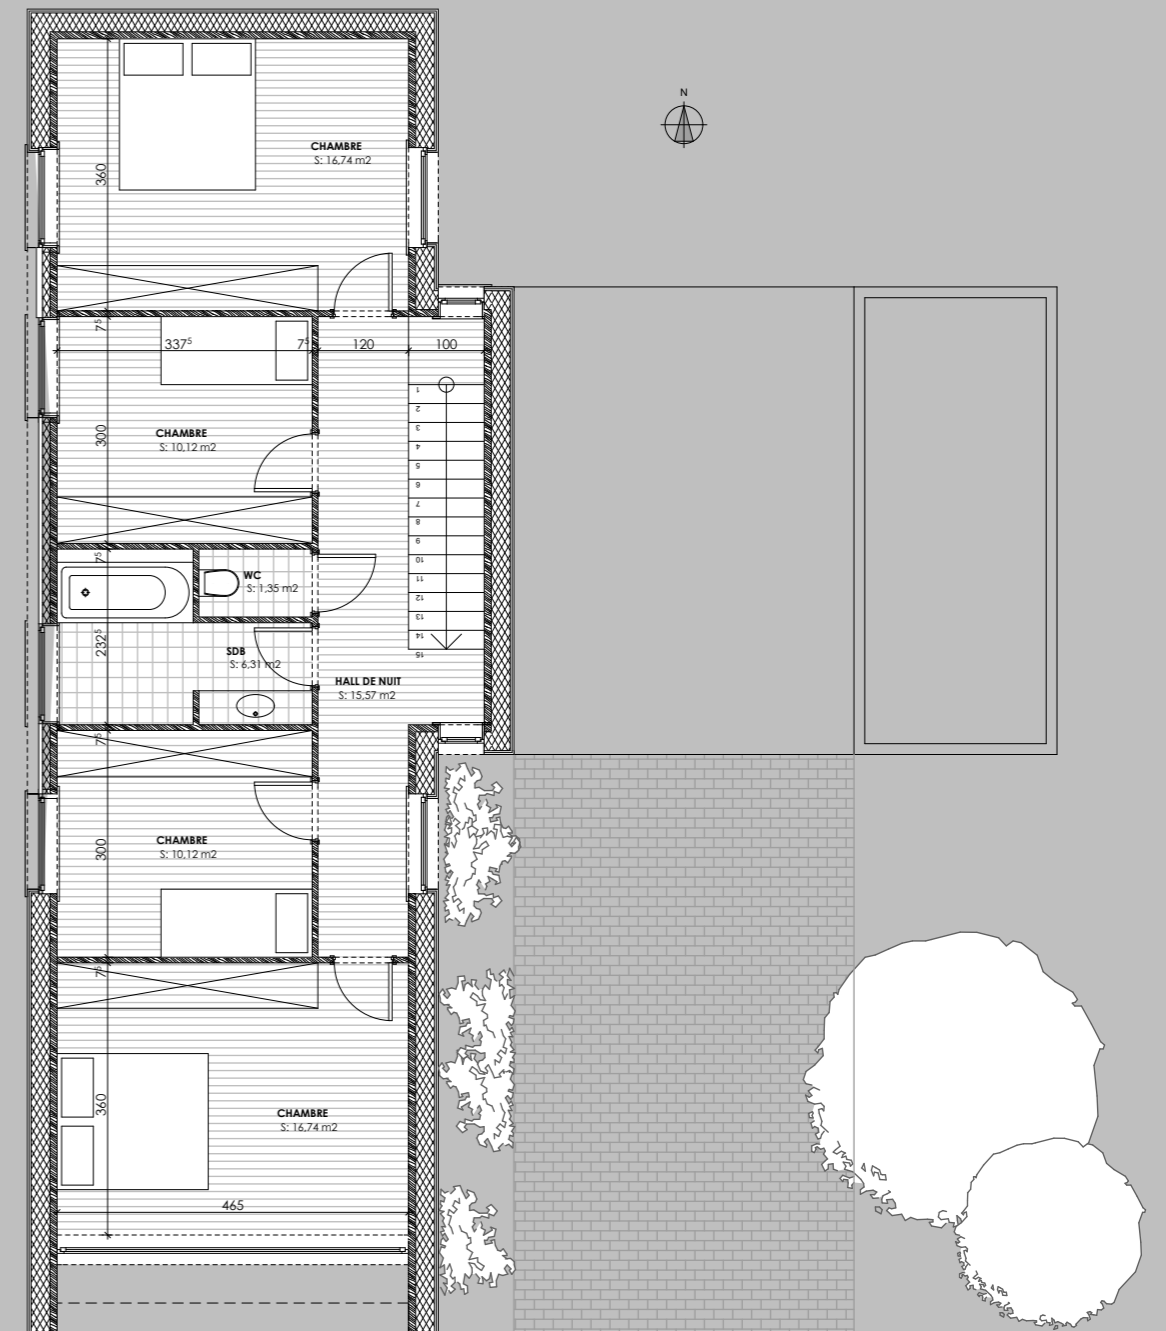

NIV. 01

ECHELLE 1/100