



FACADE NORD

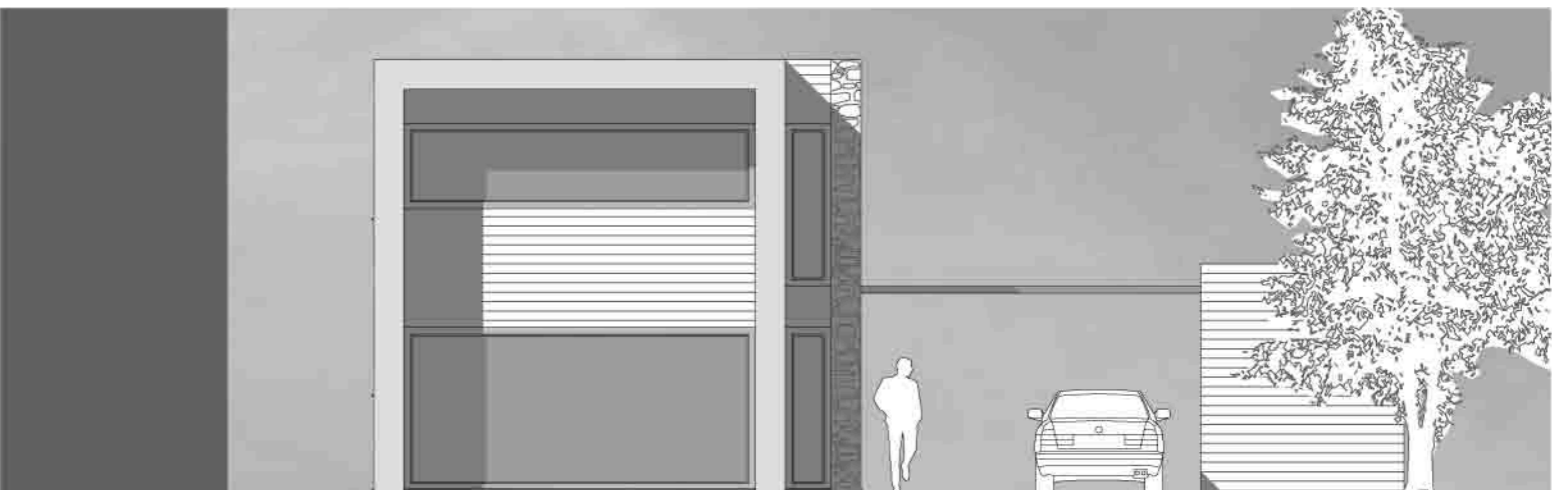

FACADE SUD

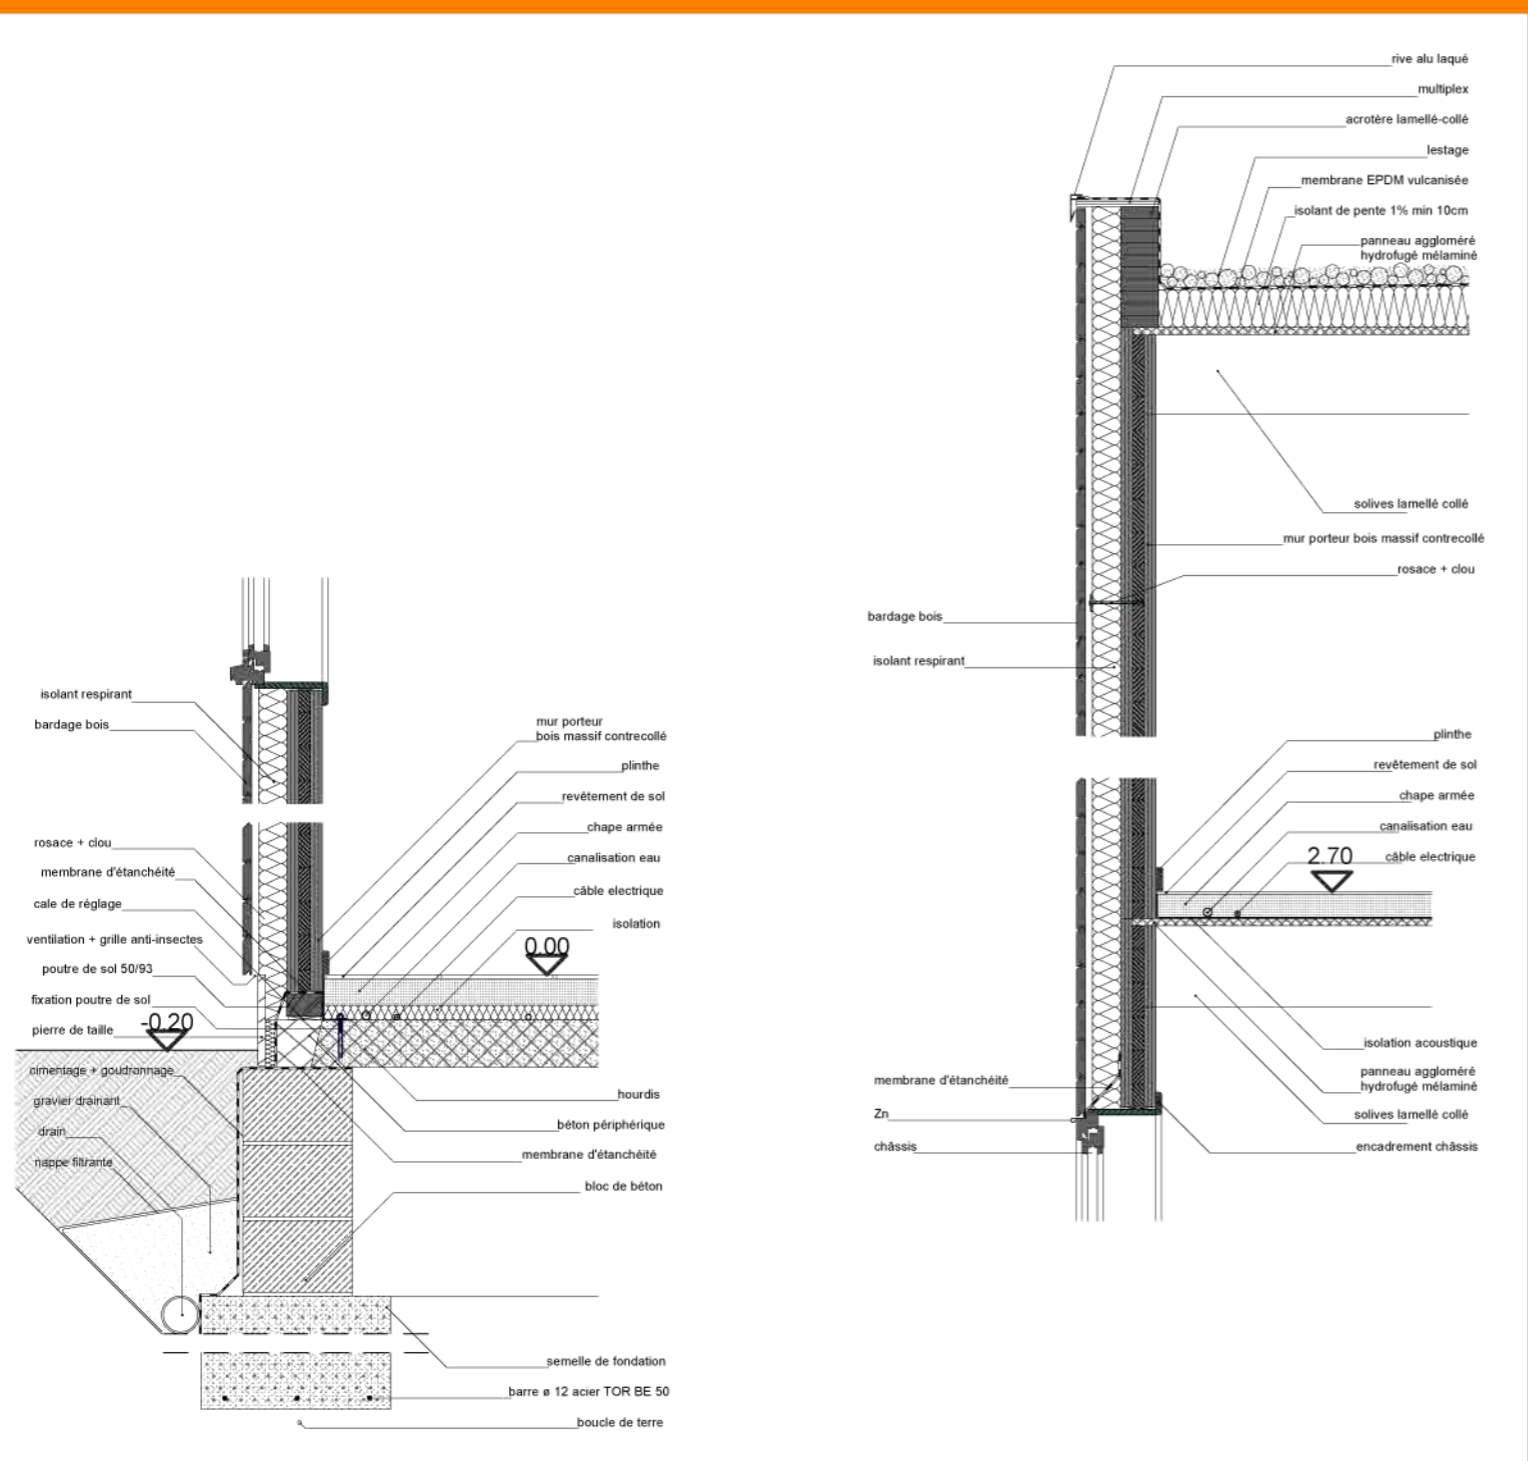

SCHEMA DE PRINCIPE HMS



construction bois massif contrecollé

HMS Bausysteme s.a.
rue des Boussines, 48
B-6960 Manhay
0032(0)86 21 06 86

MAISON DE 158M² (4 CHAMBRES)

REF. : 002