




FACADE EST



FACADE NORD

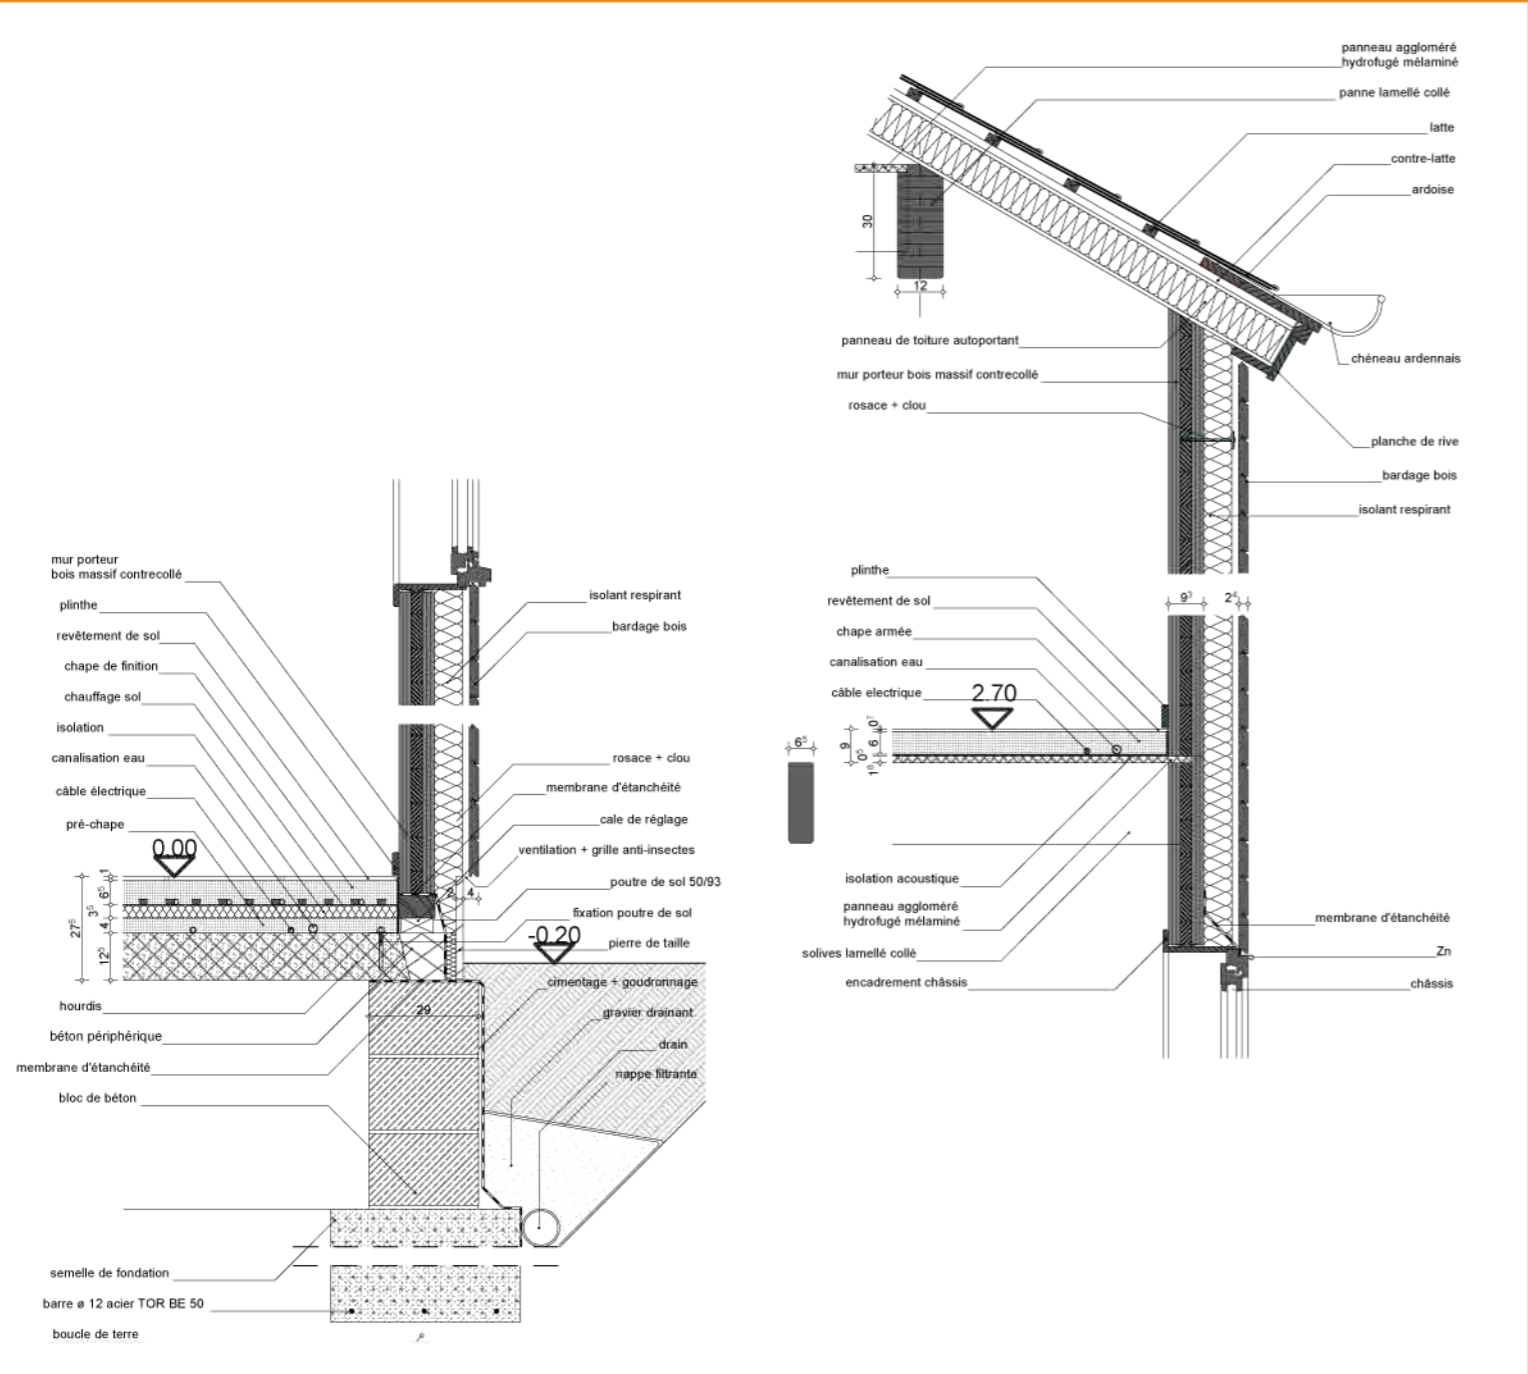

SCHEMA DE PRINCIPE HMS

construction bois massif contrecollé



HMS Bausysteme s.a.  
rue des Boussines, 48  
B-6960 Manhay  
0032(0)86 21 06 86

MAISON DE 162M<sup>2</sup> (3 CHAMBRES)

REF. : 003