




FACADE EST



FACADE OUEST

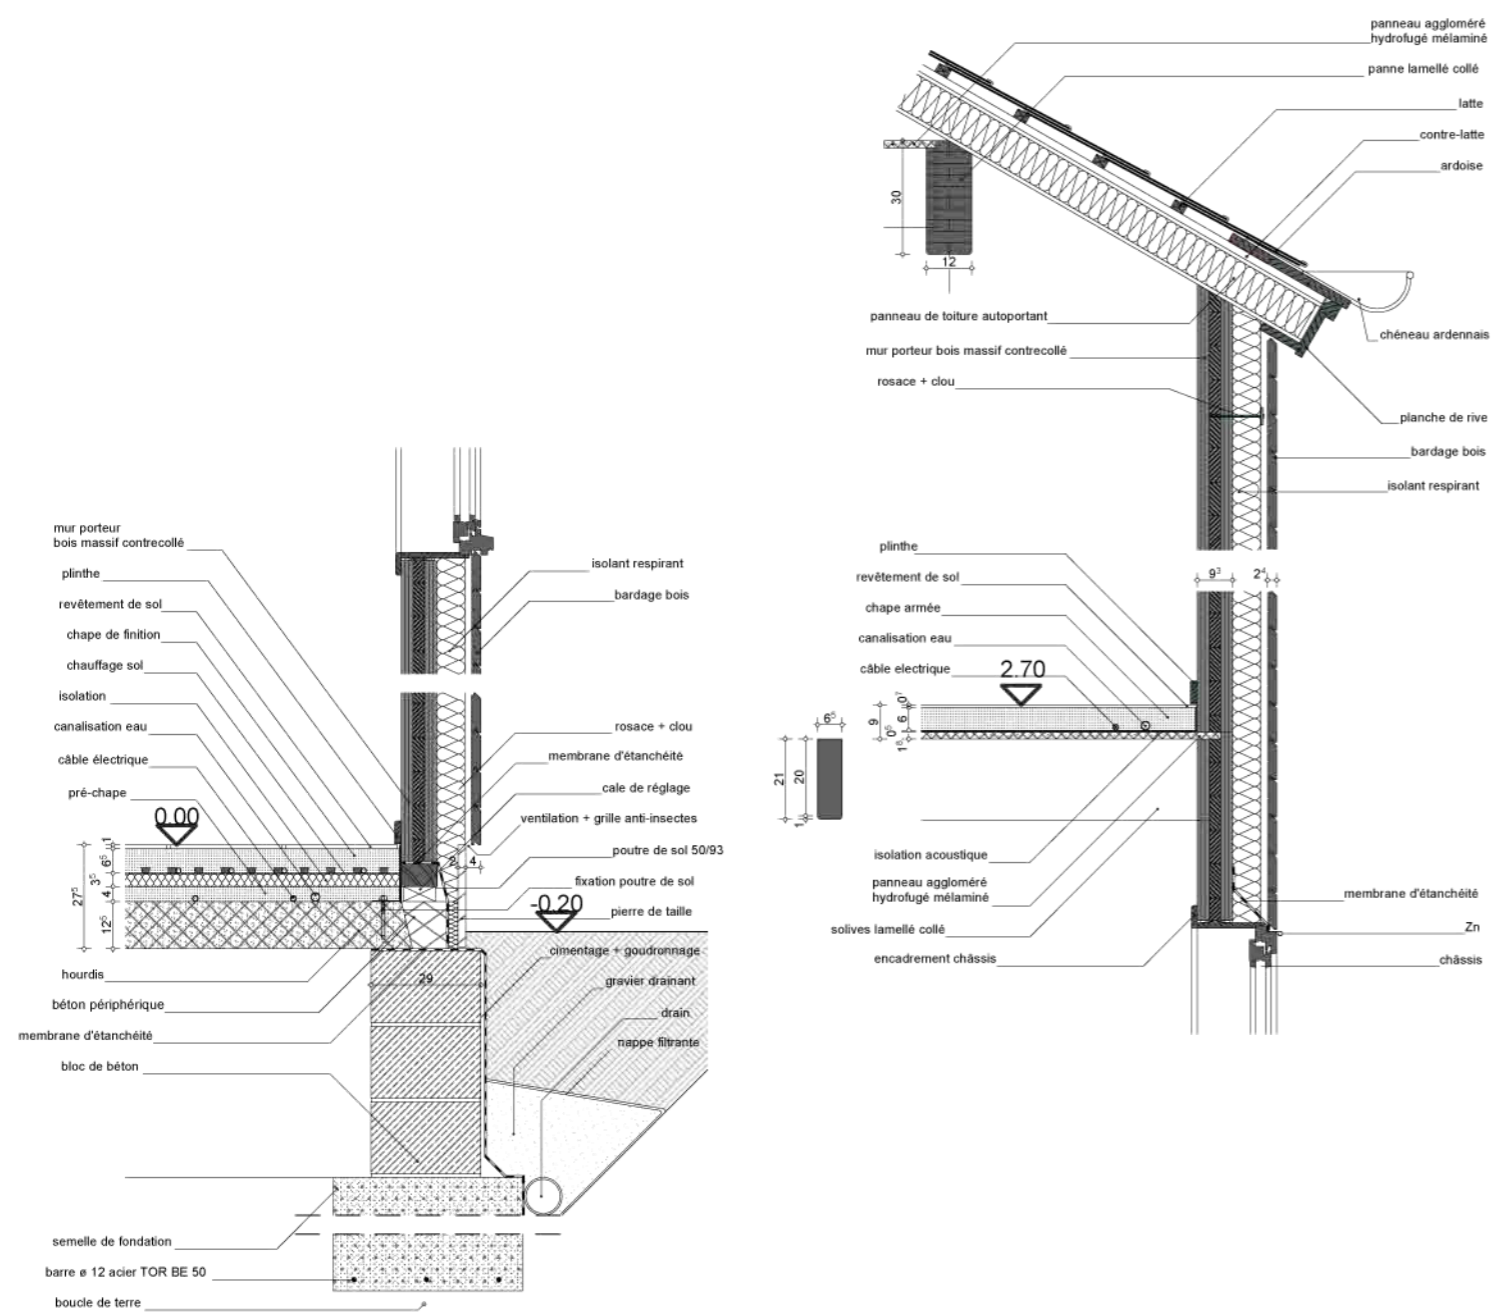

construction bois massif contrecollé

