


FACADE OUEST



FACADE EST

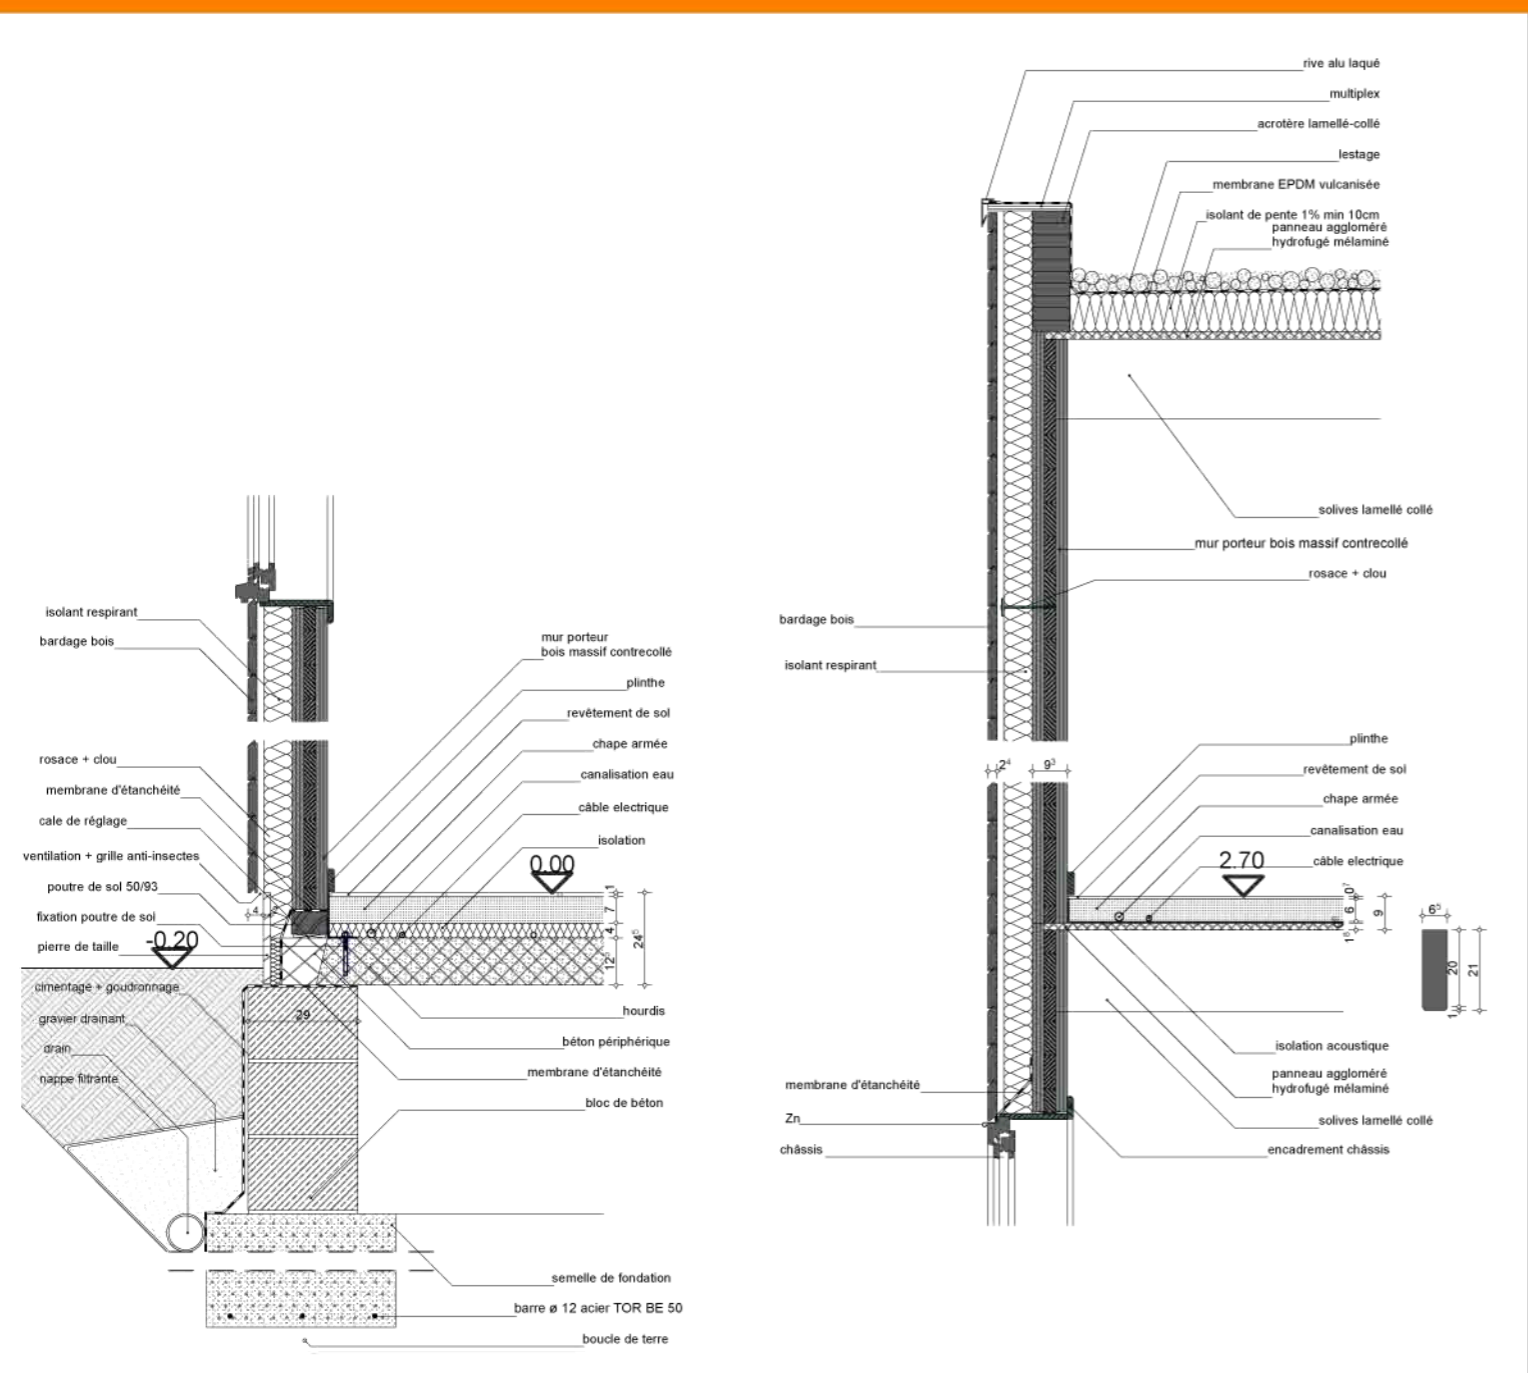

SCHEMA DE PRINCIPE HMS



construction bois massif contrecollé



HMS Bausysteme s.a.
rue des Boussines, 48
B-6960 Manhay
0032(0)86 21 06 86

MAISON DE 145M² (3 CHAMBRES)

REF. : 007