




FACADE OUEST



FACADE EST

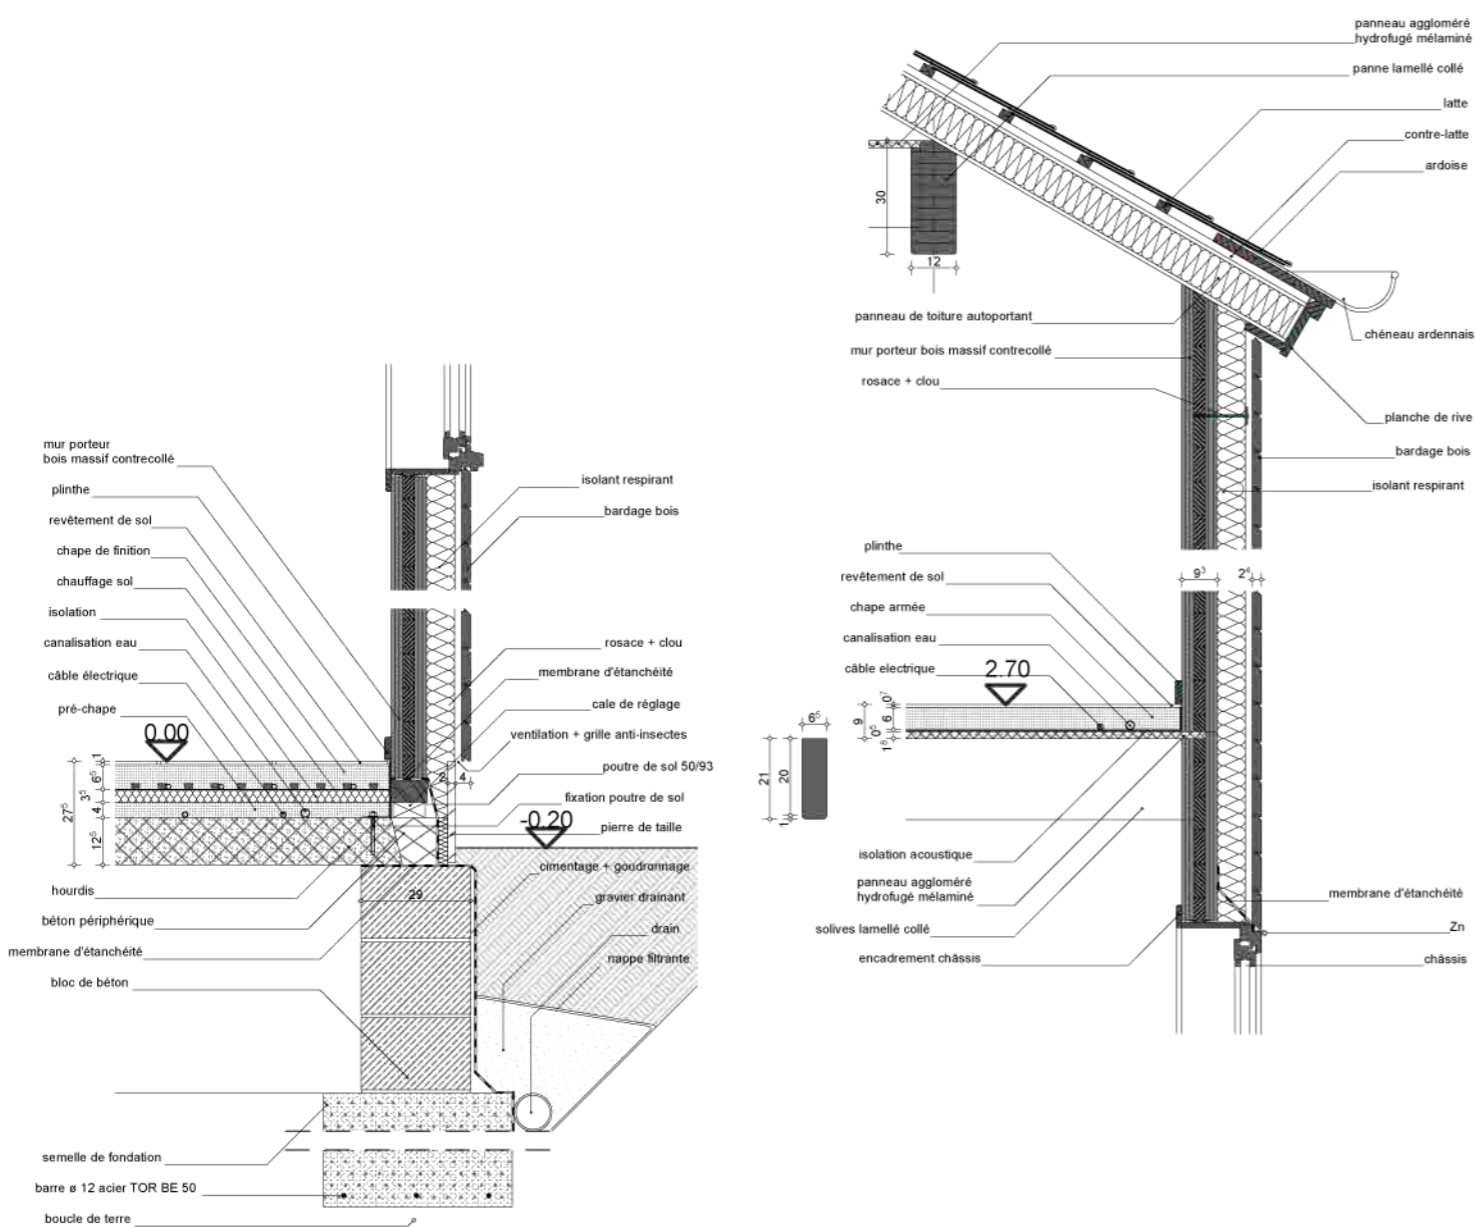

construction bois massif contrecollé

